


ÚPN OBCE VAVREČKA ZMENY A DOPLNKY Č. 01

SR - 70%	2NP
ZV - 20%	
Z	0,50

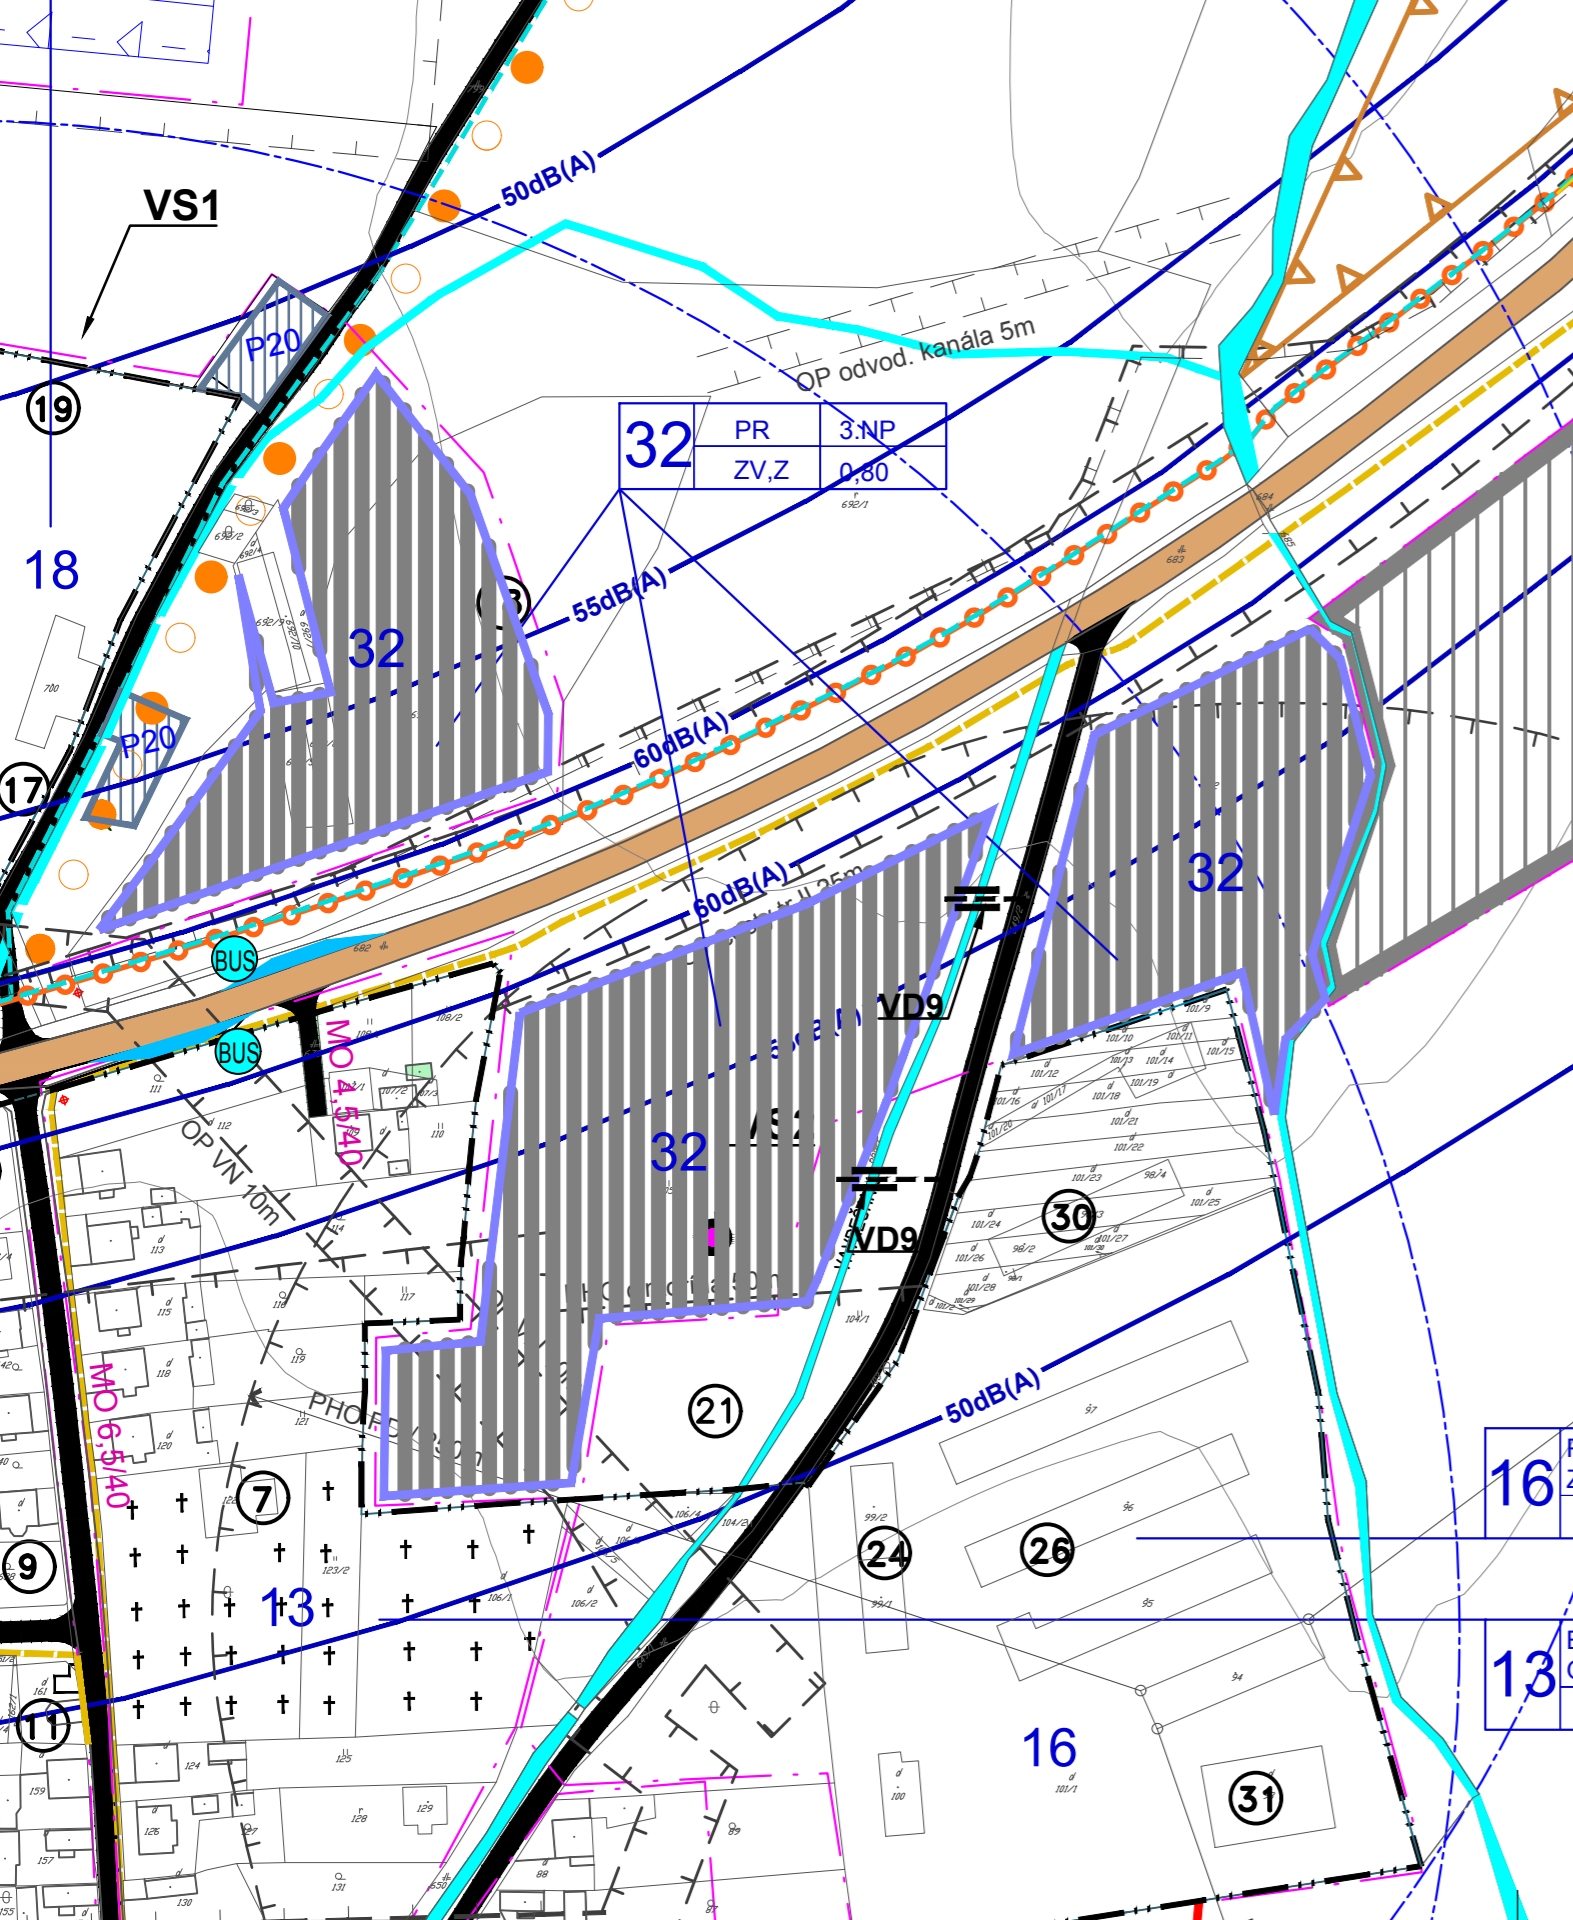

32	PR	3.NP
	ZV,Z	0,60

LEGENDA : ZaD č.1

Stav	Návrh	Výhľad	Popis
[Symbol]	[Symbol]	[Symbol]	Hranica riešeného územia
[Symbol]	[Symbol]	[Symbol]	Územnosprávna hranica obce
[Symbol]	[Symbol]	[Symbol]	Hranica zastavaného územia k 1.1.1990
[Symbol]	[Symbol]	[Symbol]	Hranica zastavaného územia
[Symbol]	[Symbol]	[Symbol]	Ochranné pásma všetkých druhov (OP)
[Symbol]	[Symbol]	[Symbol]	Hranica chráneného vtáčieho územia Horná Orava
[Symbol]	[Symbol]	[Symbol]	Hranica regulovaných celkov
[Symbol]	[Symbol]	[Symbol]	Označovanie regulovaných celkov
[Symbol]	[Symbol]	[Symbol]	Plochy bývania v rodinných domov
[Symbol]	[Symbol]	[Symbol]	Plochy bývania v bytových domoch
[Symbol]	[Symbol]	[Symbol]	Plochy občianskej vybavenosti
[Symbol]	[Symbol]	[Symbol]	Plochy výroby, skladov, zariadení technickej výroby
[Symbol]	[Symbol]	[Symbol]	Lyžiarsky vleč
[Symbol]	[Symbol]	[Symbol]	Cintoríny
[Symbol]	[Symbol]	[Symbol]	Orné pôdy
[Symbol]	[Symbol]	[Symbol]	Trvalé trávnaté porasty, lúky, pasienky
[Symbol]	[Symbol]	[Symbol]	Lesy
[Symbol]	[Symbol]	[Symbol]	Záhrady
[Symbol]	[Symbol]	[Symbol]	Zosuvy
[Symbol]	[Symbol]	[Symbol]	Opustená skládka bez prekrytia
[Symbol]	[Symbol]	[Symbol]	Odvezená skládka
[Symbol]	[Symbol]	[Symbol]	Priestorová dominanta
[Symbol]	[Symbol]	[Symbol]	Vodné plochy a toky

DOPRAVA

Stav	Návrh	Výhľad	Popis
[Symbol]	[Symbol]	[Symbol]	Cesta II / 520
[Symbol]	[Symbol]	[Symbol]	Komunikácie miestne - obslužné, prístupové
[Symbol]	[Symbol]	[Symbol]	Okružná križovatka
[Symbol]	[Symbol]	[Symbol]	Poľne cesty
[Symbol]	[Symbol]	[Symbol]	Pešie komunikácie a verejné spevnené plochy
[Symbol]	[Symbol]	[Symbol]	Značované turistické chodníky a náučné trasy
[Symbol]	[Symbol]	[Symbol]	Cyklistické trasy, Oravská cyklomagistrála č.006
[Symbol]	[Symbol]	[Symbol]	Parkoviská
[Symbol]	[Symbol]	[Symbol]	Zastávky autobusovej dopravy
[Symbol]	[Symbol]	[Symbol]	Vzletová a prístávací plocha pre lietajúce športové zariadenia - (PŠLZ)
[Symbol]	[Symbol]	[Symbol]	Hladina ekvivalentného hluku z dopravy II/520
[Symbol]	[Symbol]	[Symbol]	Izochrona pešej dostupnosti k autobusovej zastávke
[Symbol]	[Symbol]	[Symbol]	Kategória komunikácie
[Symbol]	[Symbol]	[Symbol]	Premostenie potoka

OZNAČENIE OBJEKTŮ A AREÁLOV OBČIANSKEJ VYBAVENOSTI

1 Kostol sv. Anny	17 Pohostinstvo - bufet
2 Materská škola	18 Drevoprodukt P+P, s.r.o.
3 Obecný úrad	19 Autobusová doprava Feribus
4 Potraviny	20 Autobazár
5 Pohostinstvo	21 Memon s.r.o.
6 Fara	22 Kaplnka Pani Márie Lurdskej
7 Dom smútku	23 Plechprodukt s.r.o.
8 Obchod - Pohostinstvo, COOP Jednota	24 Carion Slovakia s.r.o.
9 Požiarna zbrojnica	25 Rozvodňa SSE
10 Základná škola 1-4	26 Trade engineering
11 Kaplnka pri cintoríne sv.Anny	27 Punch Campus Námestovo spol. s r.o.
12 Súkromné jasle	28 Punch Hotel ****
13 Iďakos - Predaj hutníckeho materiálu	29 Lyžiarsky vleč
14 Školská jedáleň	30 Heineken
15 Amfiteáter, Multifunkčný športový areál ZŠ	31 Poľnohospodárske družstvo
16 Fotbalové ihrisko	

VEREJNOPROSPEŠNÉ STAVBY

- DOPRAVNÉ STAVBY**
 - VD1 - REKONŠTRUKCIA A VYBUDOVANIE OBSLUŽNÝCH A PRÍSTUPOVÝCH KOMUNIKÁCIÍ, DOPRAVNÝCH ZARIADENÍ VRÁTANE CESTNÝCH MOSTOV A DOPRAVNÝCH NÁJAZDOV.
 - VD2 - VÝSTAVBA OBSLUŽNEJ KRIŽOVATKY V REGULACNPM CELKU č. 28, 29.
 - VD3 - REKONŠTRUKCIA A VÝSTAVBA PLOCH STATICKEJ DOPRAVY (PARKOVACIE A ODSTAVNÉ PLOCHY).
 - VD4 - REKONŠTRUKCIA A VÝSTAVBA AUTOBUSOVÝCH ZASTÁVK
 - VD5 - REKONŠTRUKCIA A VÝSTAVBA CHODNÍKOV PRE PEŠÍCH V ZASTAVANOM ÚZEMÍ A MIMO ZASTAVANÉHO ÚZEMIA OBCE
 - VD6 - VÝSTAVBA CYKLOTRASY S PREPOJENÍM NA ORAVSKO - LIPTOVSKÚ CYKLOTRASU.
 - VD7 - (5.3.30) V NÁVRHOVOM A VÝHLADOVOM OBDOBÍ ZABEZPEČIŤ ÚZEMNÚ REZERVU CESTY II/78 V TRASE A ÚSEKŮCH: b) LOKCA - KRIŽOVATKA VAVREČKA S CESTOU II/520 CESTNÝM ŤAHOM CELOŠTÁTNEHO VÝZNAMU (5.8.1.1) CHRÁNIŤ ÚZEMNÝ KORIDOR PRE VYBUDOVANIE ORAVSKO - LIPTOVSKÉJ CYKLOMAGISTRÁLY.
 - VD9 - Premostenie potoka Vavrečka
- VODOHOSPODÁRSKE STAVBY**
 - VH1 - ROZŠÍRENIE VODOJEMU 2x100 O 2x50 m²
 - VH2 - STAVBY ZÁSOBOVACÍCH A VÝTLAČNÝCH VODOVODNÝCH POTRUBÍ A TECHNICKÝCH ZARIADENÍ PRE ZÁSOBOVANIE VODOU
 - VH3 - STAVBY HLAVNÝCH ZBERAČOV KANALIZAČNEJ SETE A KORIDORY TRÁS NADVAZUJÚCICH NA ULIČNE STOK V OBCI
 - VH4 - VYBUDOVANIE DAŽDOVEJ KANALIZÁCIE SO ZAÚSTENÍM DO POTOKA ADAMKA A VAVREČKA
 - VH5 - VÝSTAVBA ČERPAVACÍCH STANÍC ODPADOVÝCH VOD
- ENERGETICKÁ STAVBY**
 - VE1 - ROZŠÍRENIE A REKONŠTRUKCIA ROZVODOV STL PLYNOVODOV
 - VE2 - REKONŠTRUKCIA, PRELOŽKA JESTVUJÚCICH TRAFOSTANÍC A VÝSTAVBA NOVÝCH TRAFOSTANÍC
 - VE3 - REKONŠTRUKCIA, PRELOŽKY, VÝSTAVBA A PRÍPOJKY VN a NN ELEKTRICKEJ SIETE
 - VE4 - REKONŠTRUKCIA VEREJNÉHO OSVETLENIA
 - VE5 - REKONŠTRUKCIA, PRELOŽKY A VÝSTAVBA TELEKOMUNIKAČNEJ KÁBLOVEJ SIETE A SÚVISIACICH TECHNOLOGICKÝCH ZARIADENÍ (7.6.12) CHRÁNIŤ ÚZEMNÉ KORIDORY A PLOCHY PRE 2x110 kV VEDENIE TR VAVREČKA - TR NÁMESTOVO
 - VE6 -
- VŠEOBECNÉ STAVBY**
 - VS1 - REVITALIZÁCIA VEREJNEJ ZELENE - PLOŠNEJ A LÍNIOVEJ
 - VS2 - SANÁCIA A REKULTIVÁCIA STARÝCH ENVIRONMENTÁLNYCH ZÁŤAŽÍ

ÚZEMNÝ PLÁN OBCE VAVREČKA


RIEŠENIE VEREJNÉHO DOPRAVNÉHO VYBAVENIA M 1:2 000

ZOZNAM HLAVNÝCH FUNKCIÍ

BI	BÝVANIE INDIVIDUÁLNE - BÝVANIE V RODINNÝCH DOMOCH
BH	BÝVANIE HROMADNÉ - BÝVANIE V BYTOVÝCH DOMOCH
OV	OBČIANSKA VYBAVENOSŤ
ZV	ZMIEŠANÁ VYBAVENOSŤ
PR	PRÍEMYSELNÁ VÝROBA, SKLADY, ODPADOVÉ HOSPODÁRSTVO
PHV	POLNOHOSPODÁRSKA VÝROBA
PŠLZ	VZLETOVÁ A PRÍSTÁVACIA PLOCHA PRE ŠPORTOVÉ LIETAJÚCE ZARIADENIA
ŠR	ŠPORT, REKREÁCIA A CESTOVNÝ RUCH
Z	ZELEŇ
D	DOPRAVA
TV	TECHNICKÁ VYBAVENOSŤ

KÓD REGULOVANÉHO PRIESTORU
HLAVNÁ FUNKCIA + % ZASTÚPENIE
PODLAŽNOSŤ (VRÁTANE PODKROVIA)
KOEFIČIENT ZASTAVANOSTI
DOPLŇKOVÁ FUNKCIA
OZNAČENIE REGULOVANÉHO PRIESTORU

01	SR-90%	1.NP+PODKROVIE	0,50
	ZV,Z		0,50

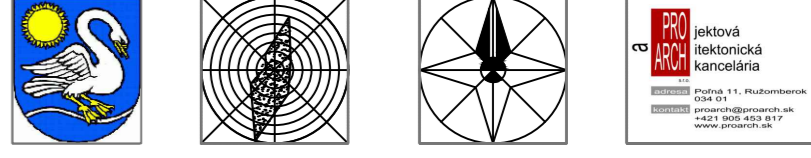

Názov dokumentácie: **ÚZEMNÝ PLÁN OBCE VAVREČKA**

Názov výkresu: **RIEŠENIE VEREJNÉHO DOPRAVNÉHO VYBAVENIA**

Obstarávateľ: **OBEC VAVREČKA**

Odborne spôsobilá osoba pre obstarávanie ÚPD: **Ing.arch.Mikušová Beáta**

AUTOR: **Ing.arch.Konfálová Katarína**

Spolupráca: **Ing. arch.Bošková Marianna, Ing. Galas Anton, Rečtoriková Janka, Ing. Božek Miroslav, Ing. Dunajská Janka**

Grafické práce: **Jaroslav Varga**

Dátum: **Apríl 2015**

Mierka výkresu: **1:2 000**

Číslo výkresu: **4**

RIEŠENIE VEREJNÉHO DOPRAVNÉHO VYBAVENIA M1: 2 000

Obstarávateľ :	Obec Vavrečka	
Objednávateľ :	Obec Vavrečka	
Odborne spôsobilá osoba pre obstarávanie ÚPD :	Ing.arch. Beáta Mikušová	4 číslo výkresu
Zhotoviteľ :	Ing. arch. Katarína Konfálová	
Grafické práce :	Jaroslav Varga	
Dátum :	05/2018	